


大輪築堤工事仮設計画図

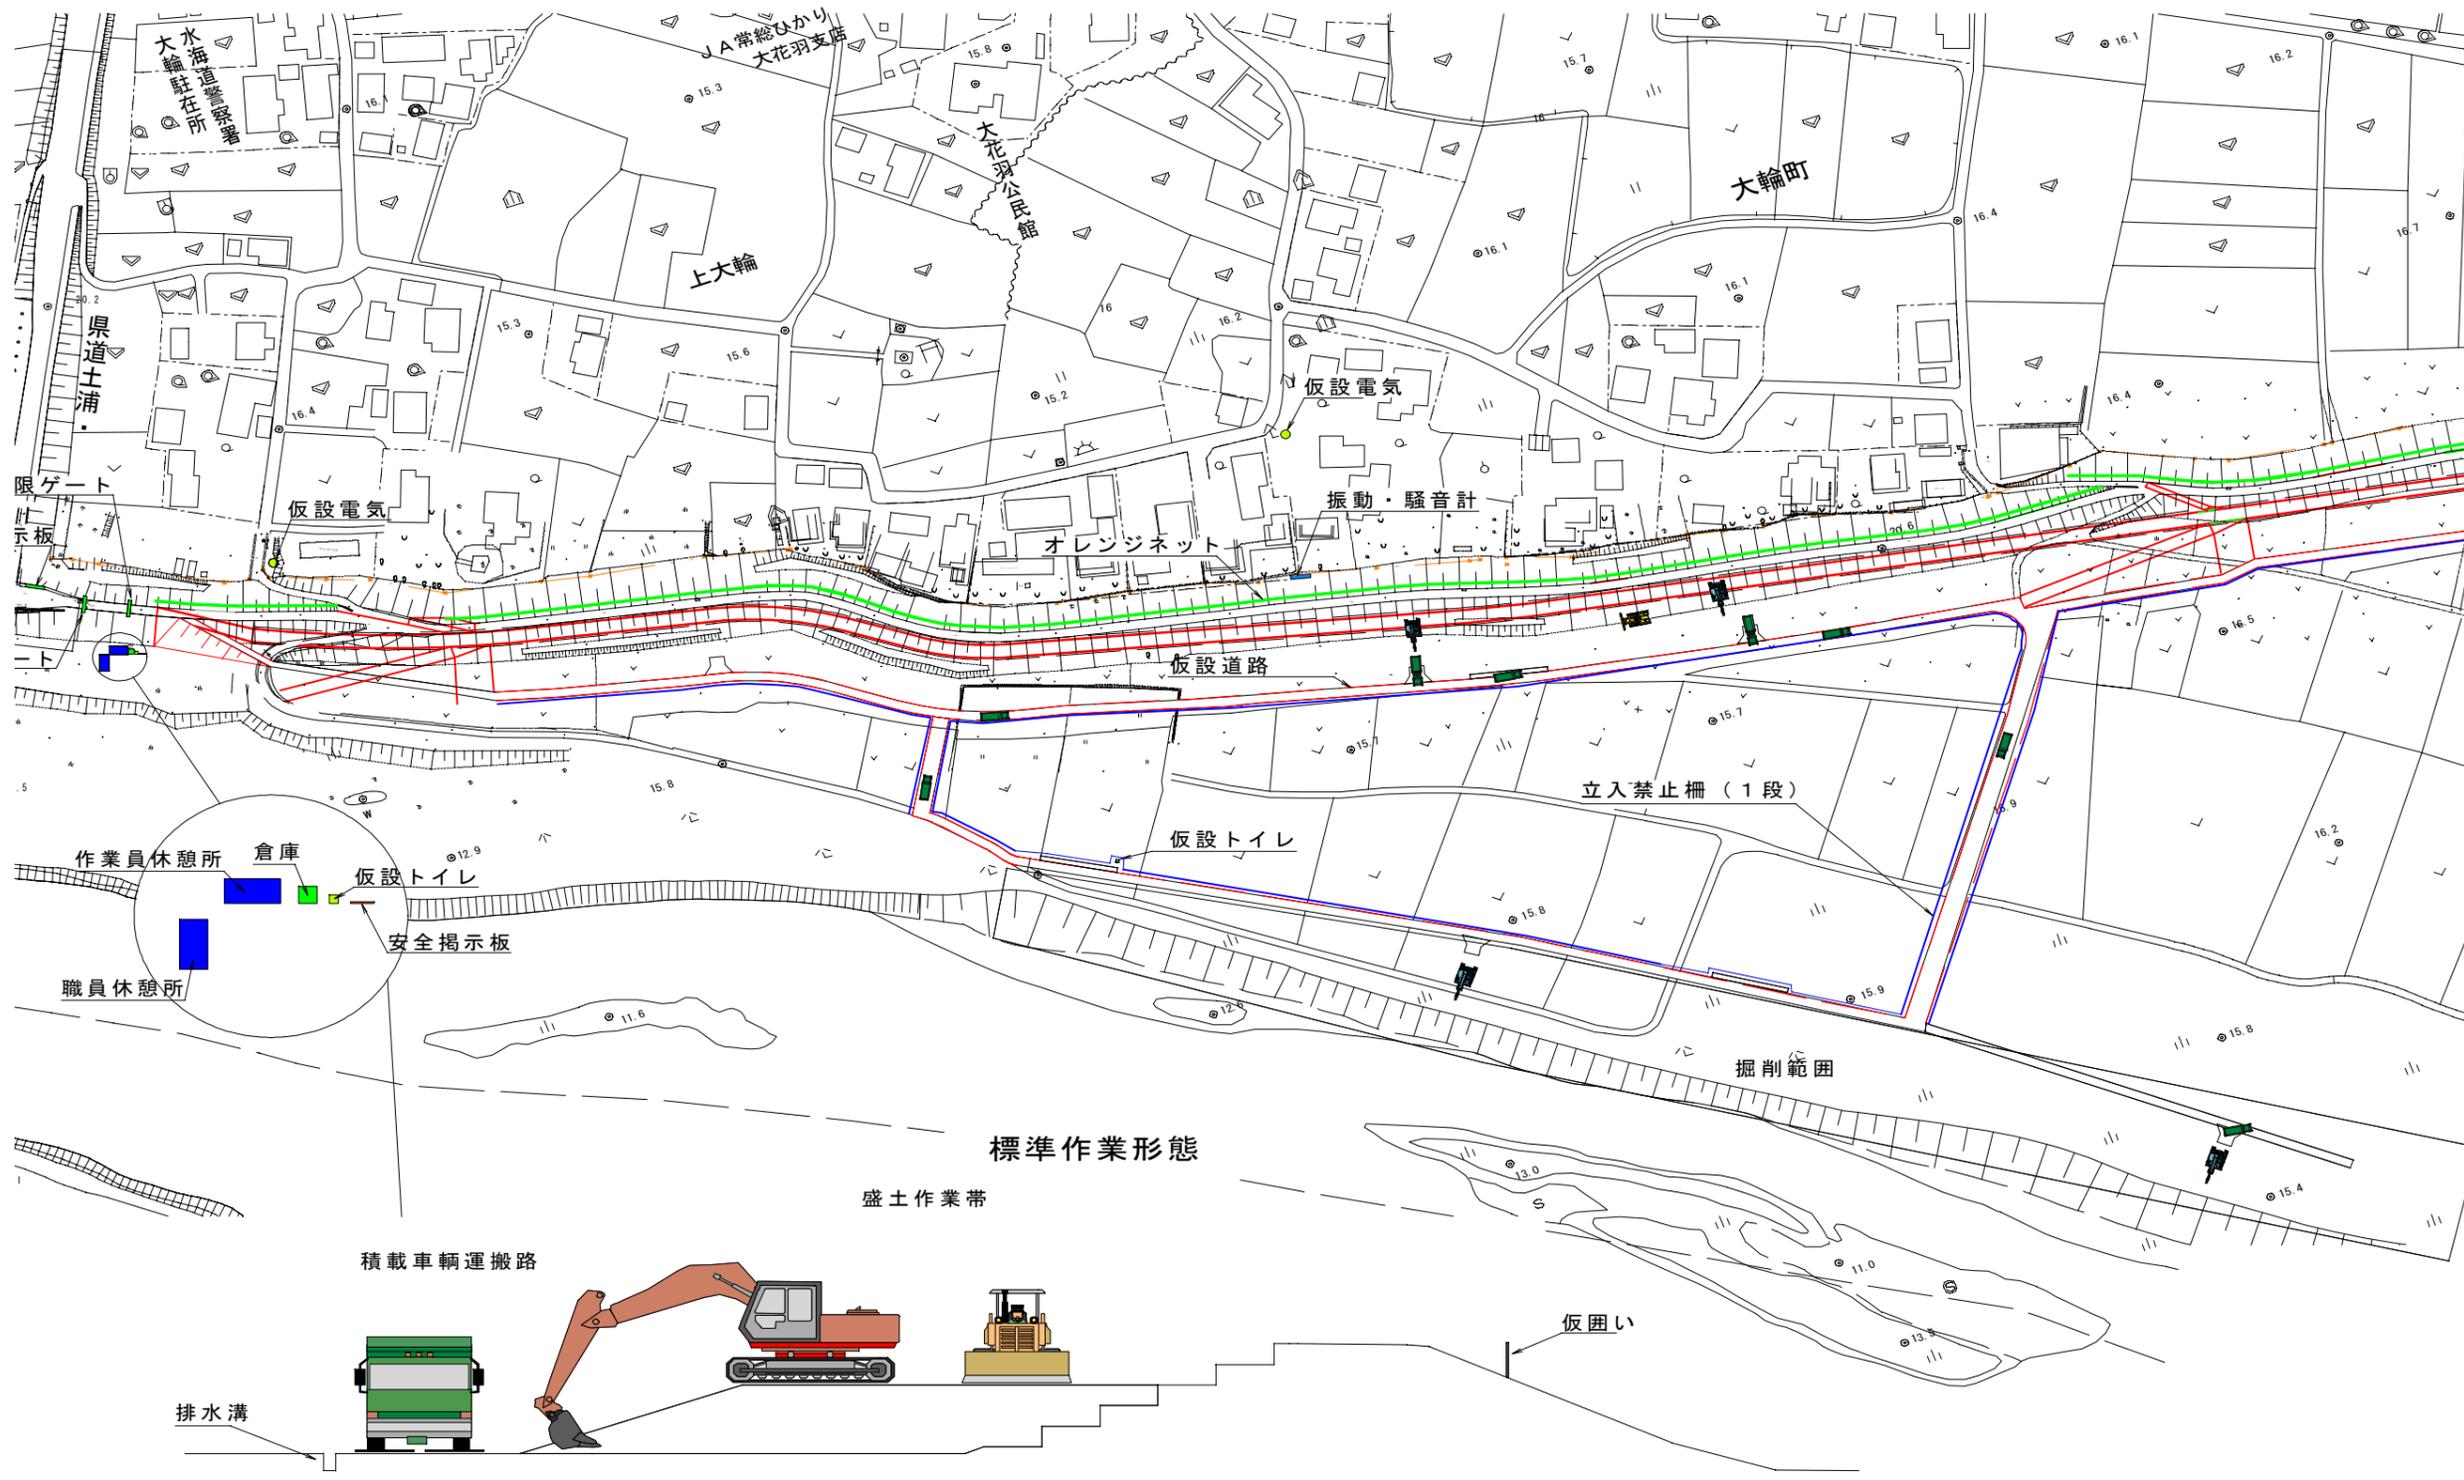

排水溝

積載車輛運搬路

盛土作業帯

標準作業形態

掘削範囲

立入禁止柵 (1段)

仮設トイレ

仮設道路

振動・騒音計

仮設電気

オレンジネット

仮設電気

作業員休憩所

倉庫

仮設トイレ

安全掲示板

職員休憩所

仮囲い