


1. 工事概要

1-1 工事概要

工 事 名	H25中妻低水護岸工事		
水系・路線名	利根川水系 鬼怒川		
工 事 場 所	茨城県 常総市 中妻地先		
工 期	自 平成25年 7月 5日		(256日間)
	至 平成26年 3月17日		
変 更 工 期	自 平成25年 7月 5日		(270日間)
	至 平成26年 3月31日		
請 負 代 金	¥226,800,000 円— うち取引に係る消費税及び地方消費税の額 ¥10,800,000 円—		
発 注 者	国土交通省 関東地方整備局 下館河川事務所		
	工務課		
	T E L	0296-25-2167	
	鎌庭出張所		
	T E L	0297-42-2644	
施 工 者	新井土木株式会社		
	所 在 地	茨城県 常総市 大房27	
	T E L	0297-42-1230	
	F A X	0297-43-9040	

【掘削範囲及び仮設計画平面図】

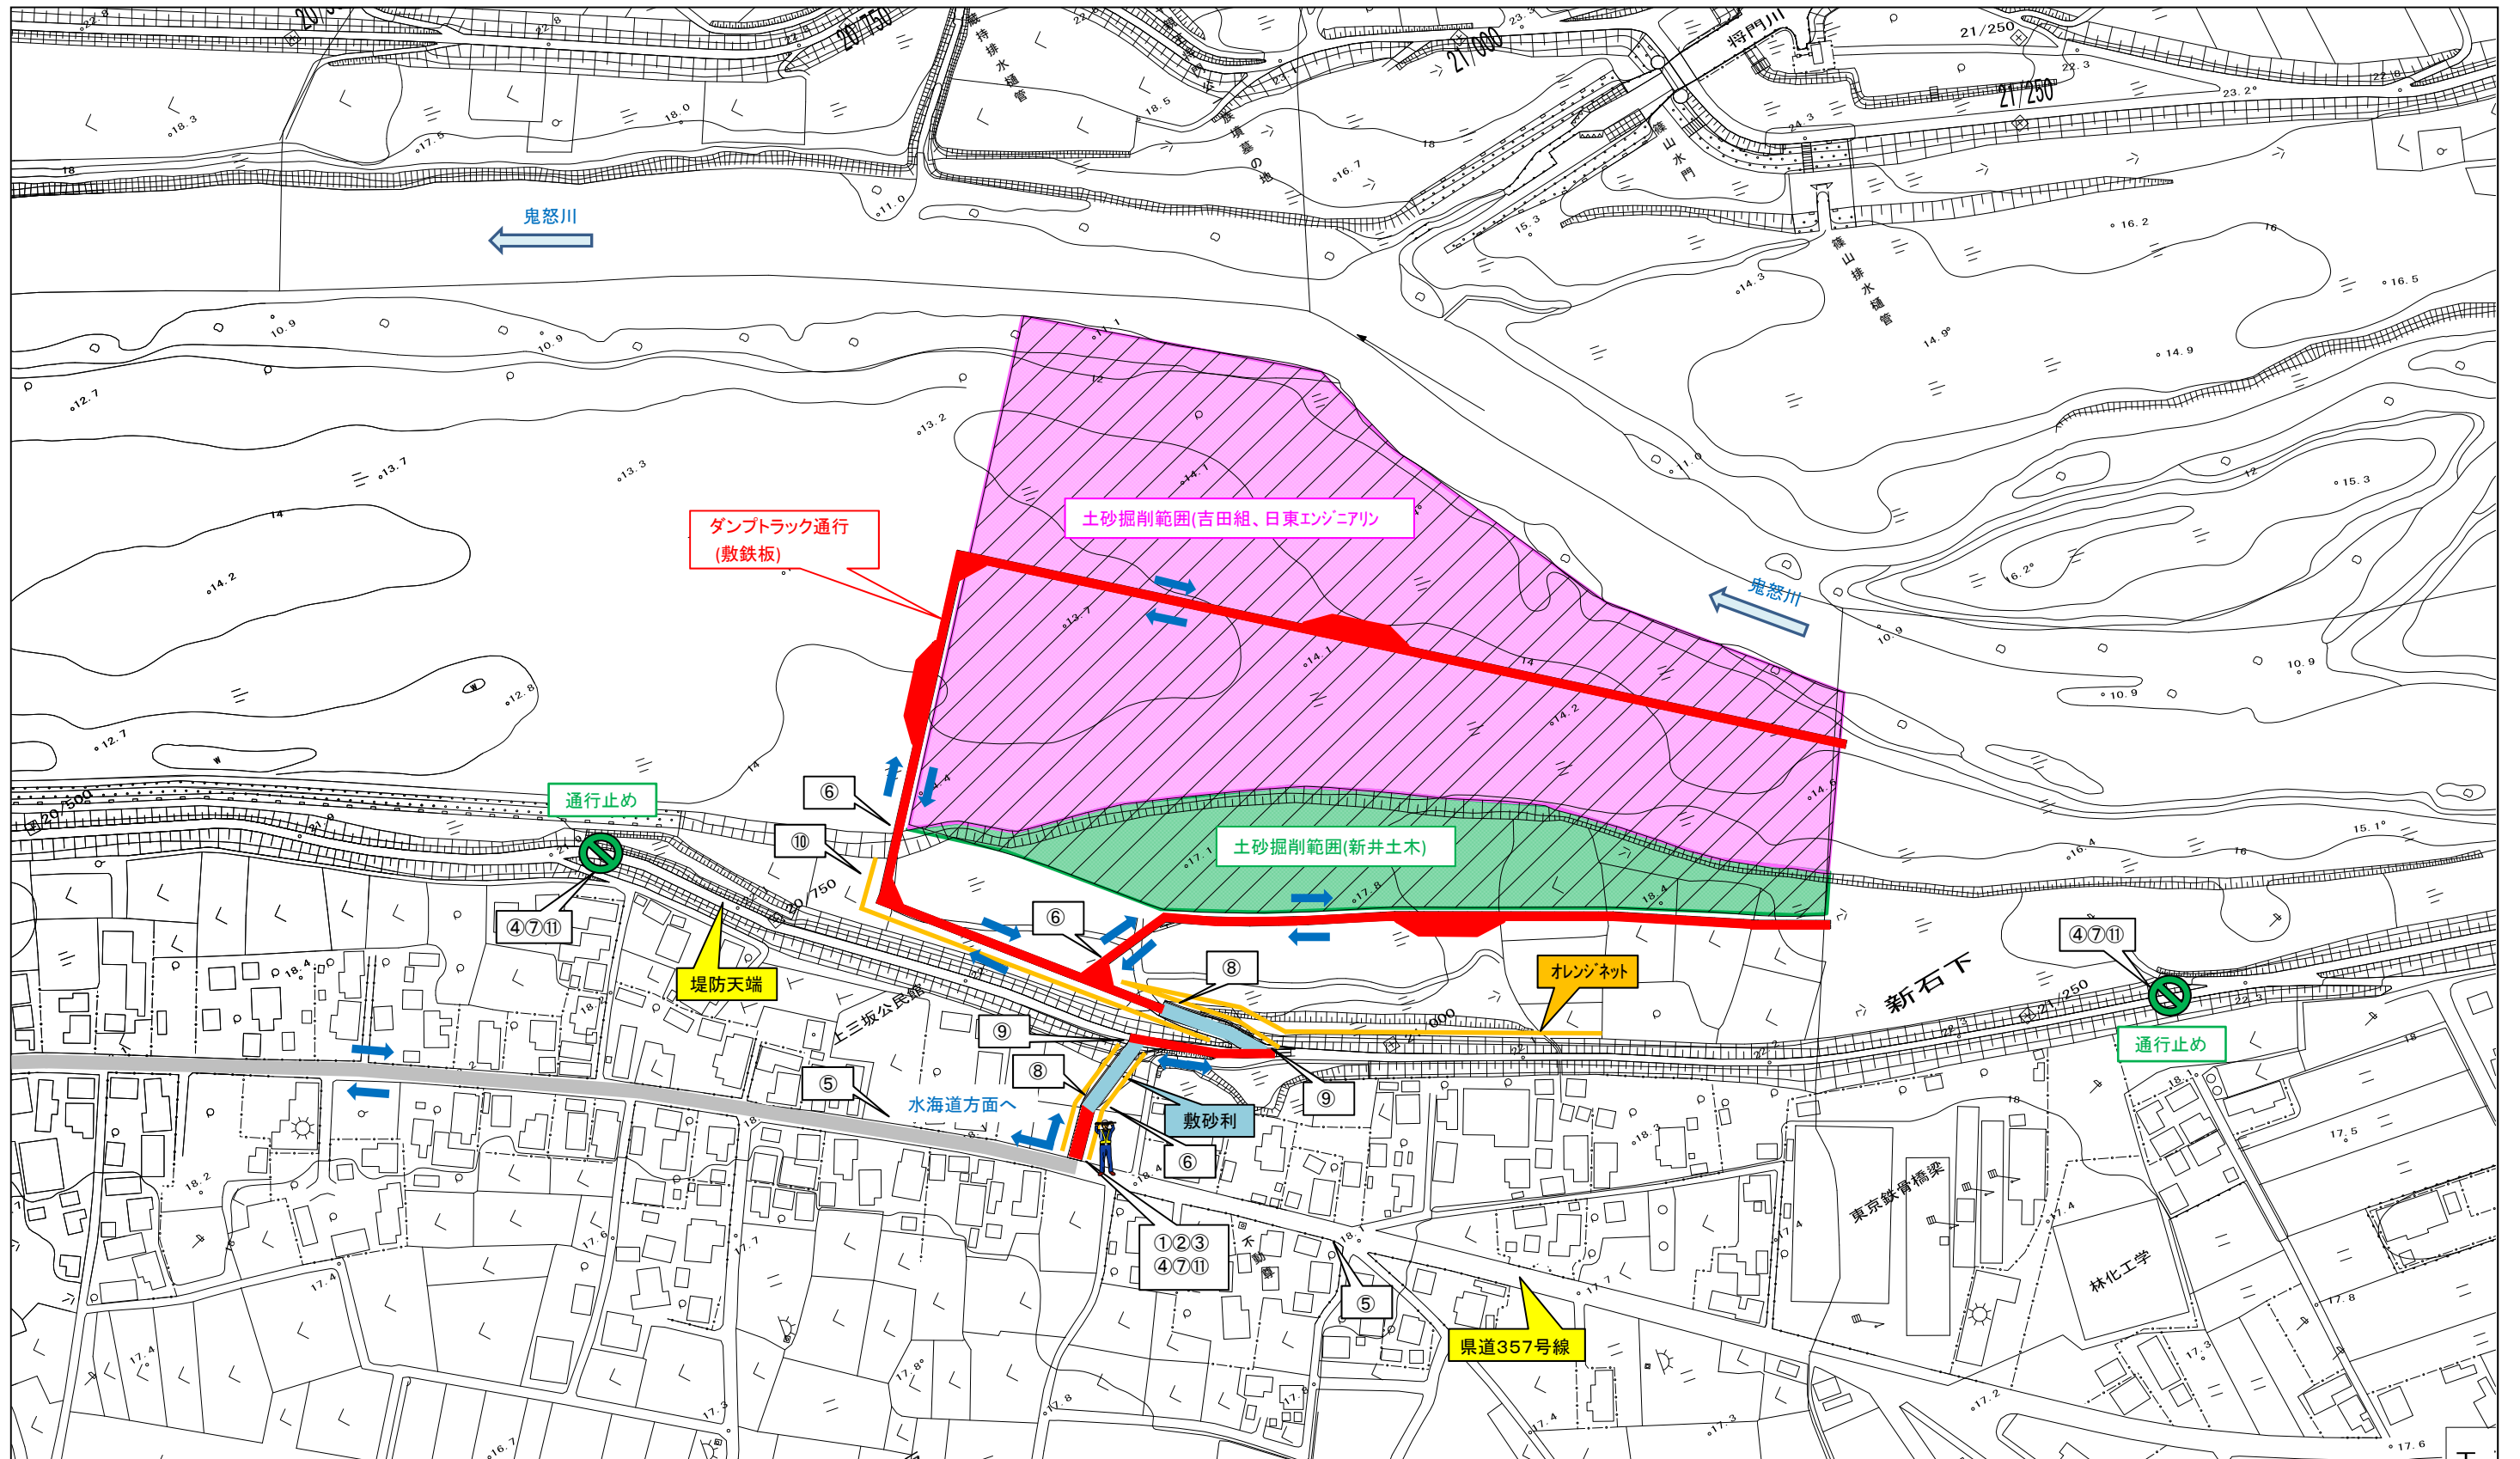

- ①
- ②
- ③
- ④
- ⑤
- ⑥
- ⑦
- ⑧
- ⑨
- ⑩
- ⑪

50、100、200m

※準備期間中である10月16日～10月31日までは川表の整備を行う。11月1日より、借地部でもある川裏の整備を行う。
 ※交通整理員については、各業者間の打合せにより、配置する。